


분양물건정보

위치	지번	지목	면적		사업승인	공사현황	비고
			m ²	평			
경북 경주시 감포읍 대본리	235	전	2,139	647	근린생활시설 허가 특	토목공사 일부완료	사진참조
	244-4	전	443	134			
		2필지	2,582	781			

구 적 도

○ 위 치 : 경주시 감포읍 대본리 244번지 일원

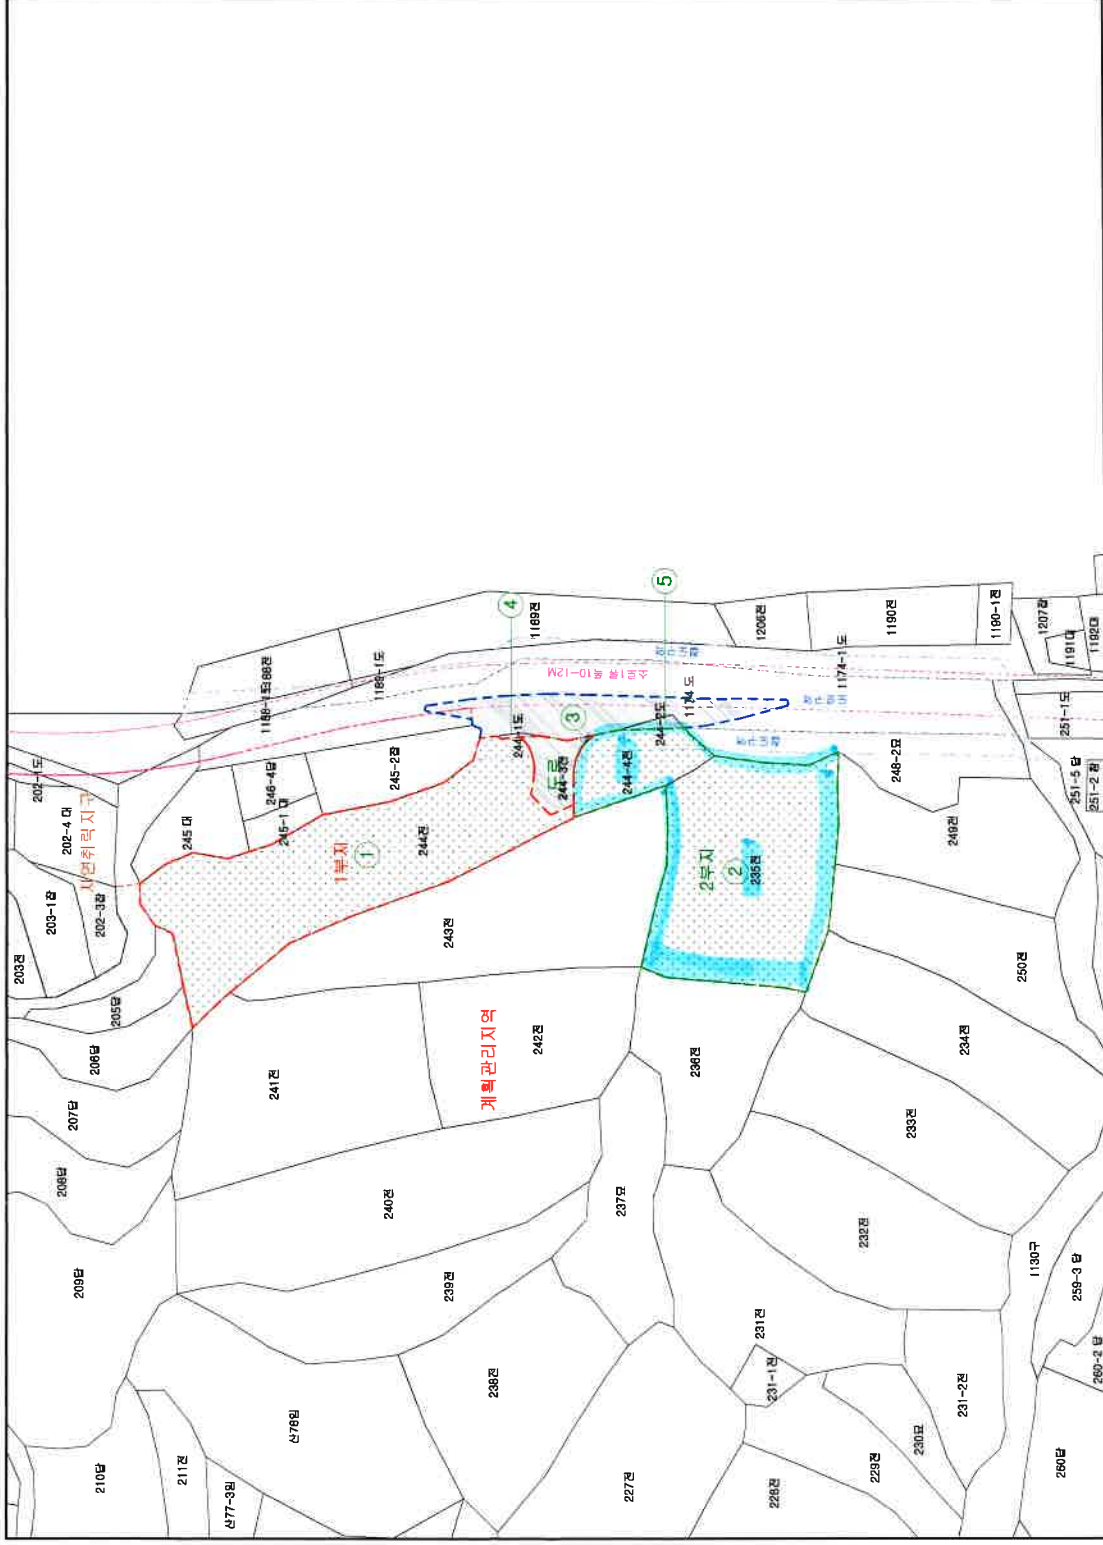

SCALE = 1 : 1,200

KyeongDo
Engineering Consultant
TEL (054)741-7693 (054)745-7693
FAX (054)746-7693
Email : kdenc@hanmail.net

(주)경도 E&C

책임자 이영재
설계자 김중호
제도자 이영재



일자

관련번호
DRAWING NO

축척
SCALE

매중
SHEET NO

사업명
PROJECT NAME

도면명
TITLE

감포읍 대본리 244번지 근린생활 시설건립

구 적 도



경주시 갑포름



수신 메이드주식회사 귀중

(경유)

제북 건축신고사항 변경신고 (갑포름 대본 235 외 1)

1. 귀사에서 제출하신 건축신고사항(2차) 변경신고 신청서에 대하여 건축법 제16조에 따라 다음과 같이 신고되었음을 통지합니다.

○ 건축개요

가. 대지위치 : 경주시 갑포름 대본리 235번지 외 1필지

나. 건축주 : 메이드주식회사

다. 대지면적 : 2,582㎡

라. 건축규모 : 지상1층 / 2동 / 연면적392㎡

마. 주 용 도 : 제1종근린생활시설(휴게음식점)

바. 건축종별 : 신축

사. 변경사항 :

1) 건축개요 변경(대지면적, 건축면적, 연면적, 건축물 동수 및 위치)
2) 개발행위 및 용지전용 변경

2. 본 건축물의 건축과 관련하여 설계도서, 양초 신고조건 및 안내문(협의서) 등을 준수하지 않을 경우에는 공사 중지 또는 사용승인 거부 등의 조치를 받을 수 있음을 알려드리오니, 참고하시기 바랍니다.

붙임 1. 건축(변경)신고 필증 1부,
2. 건축(변경)신고 조건 및 안내문 1부. 끝.

경주시 갑포름자

주무관 조해원 간성팀장 하공태 부름자 권선태 갑포름자 고남우
2021. 8. 30.

협조자


시행 갑포름-11898

접수

경상북도 경주시 갑포름 갑포로8길 14-8, (갑포름행정복지센터) / <http://www.gyeongju.go.kr>
우 38125

전화번호 054-779-8021 팩스번호 054-760-7451 / oasis88c@korea.kr / 부본공개(6,7)

“신중 코로나바이러스 감염증 예방을 위해 개인 위생수칙을 준수하십시오.”

 
$$\frac{1}{2} \gamma \frac{1}{2} \gamma \frac{1}{2} \gamma$$

2021년 08월 31일

국회에서 제출된 의안 건수별 분포의 간략한 대수준, 중도면역 (면역) 신고서시에 대하여 건수, 대수준, 중도면역 신고서를 「건국면역증서」 제12조 및 제12조의2에 따라 교부합니다.

건물구분	허가/신고사함변경 (변경차수: 2)	신고번호	2020-갑포름-신축신고-4
건축주	메이드주식회사		
대지위치	경상북도 경주시 갑포름 대포리		
지면	235 외 1필지		
※ 「건축법」의 건축 및 관리 등에 관한 법률」에 따른 지번을 적으며, 「공공수면의 관리 및 매립에 관한 법률」 제8조에 따라 공공수면의 전용·사용 허가를 받은 경우 그 장소가 지번이 없으면 그 전용·사용 용도를 적은 조를 적습니다.			
대지면적	2,582 m ²		
건축물명	갑포름 대포리 2350000 제1종근린생활시설 (메이드주식회사)	주용도	제1종근린생활시설(휴게음식점)
건축면적	392 m ²	간폐용	15.18 %
면적적합계	392 m ²	용적률	15.18 %

다. 간혹 품의 이름은 정제 금모노드/유도 품의 간혹 품이 개입됩니다.

유리공예 · 금속공예 · 도자기 · 칠기

■ 간행물 이해관계 (별지 제7호서식) <개정 2018.11.29.>

학인번호: 12E9-6B1T-7NU6-8IZ1-M7B1





전	경상북도 경주시 간포읍 대분리 244
지목	관원지번

간축·대수선·용도변경신고필증

#필수

확인번호:12E9-6B1T-7NU6-8IZ1-M7B1



