


구 적 도

SCALE = 1 : 2,400

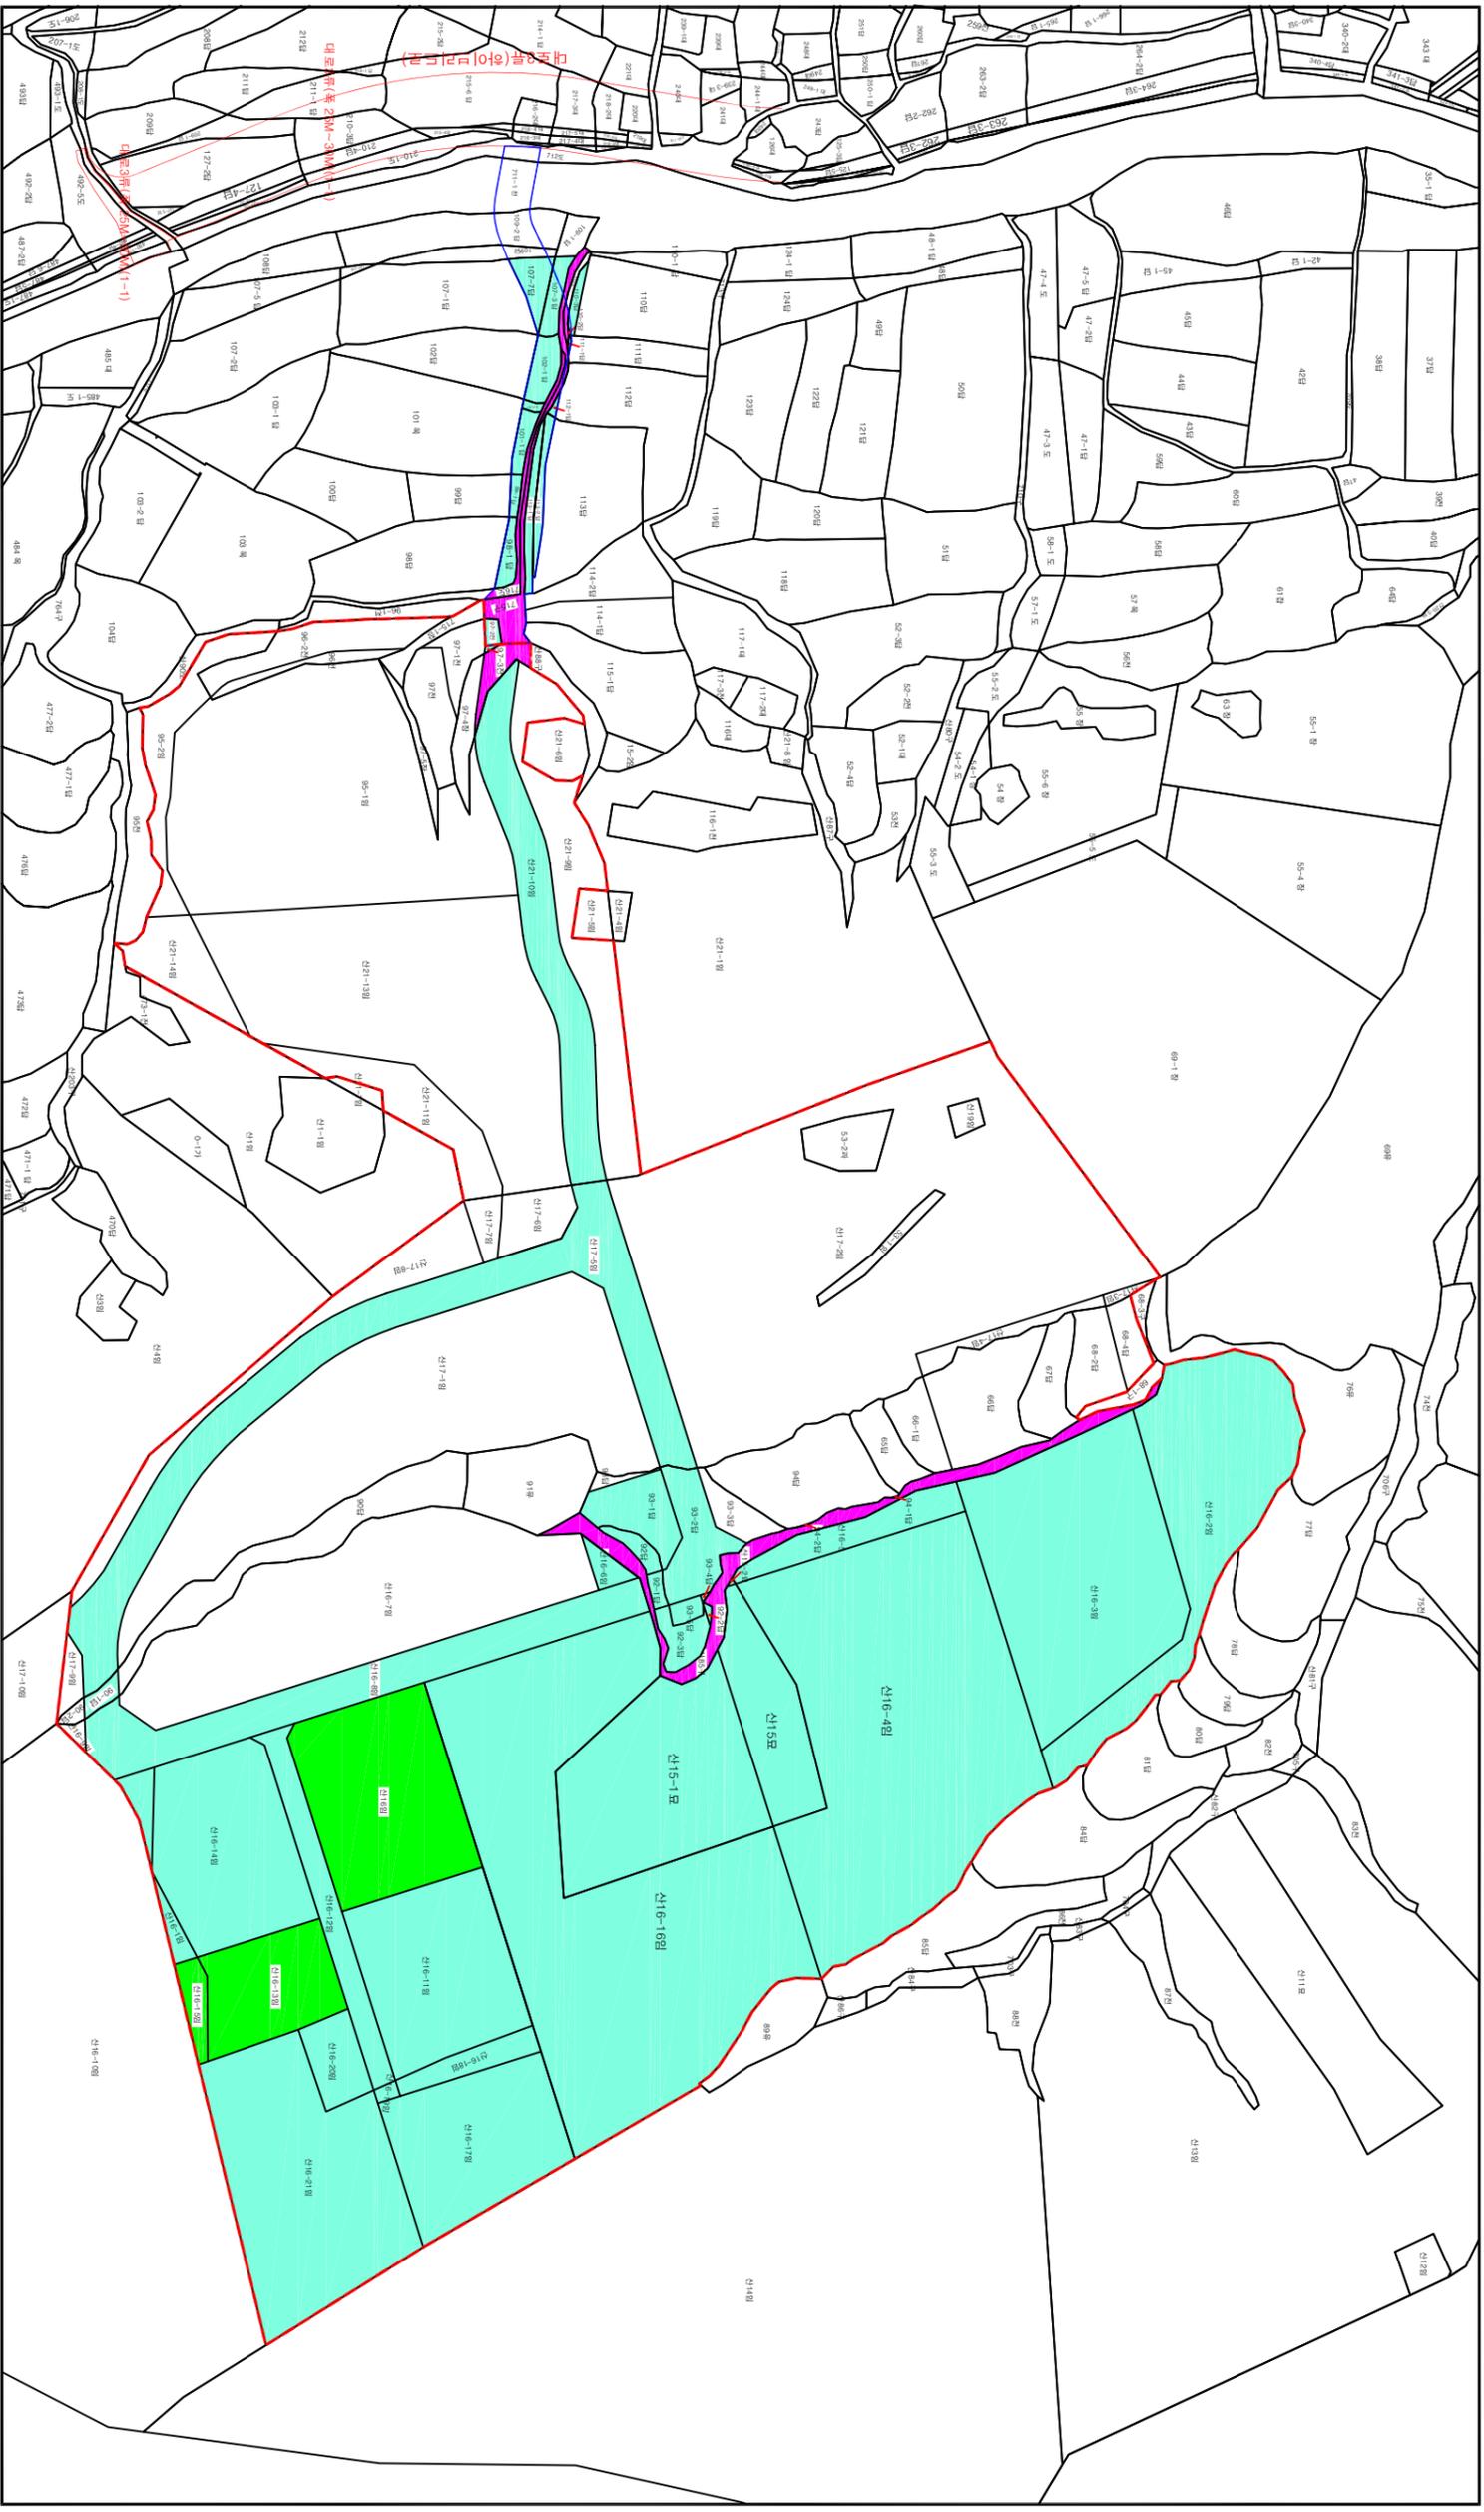

Kyeongdo E&C
 Engineering & Consultant
 (주)경도 E&C
 TEL. (054)741-7693, (054)745-7693
 FAX. (054)746-7693
 Email : kdenc@hanmail.net

책임자	이영채	일자	
실제자	김형진	DATE	
제도자	이영채		

관련 번호
DRAWING NO

축척
SCALE
S = 1 : 2,400

매종
SHEET NO

사업명
PROJECT NAME
영천 채신동 산업형 지구단위 계획 조성사업
 도면명
TITTLE
구 적 도